



PROJEKTSKIZZE KIRCHWEG LETELN UND FUß-RADWEG MKB-BRÜCKE

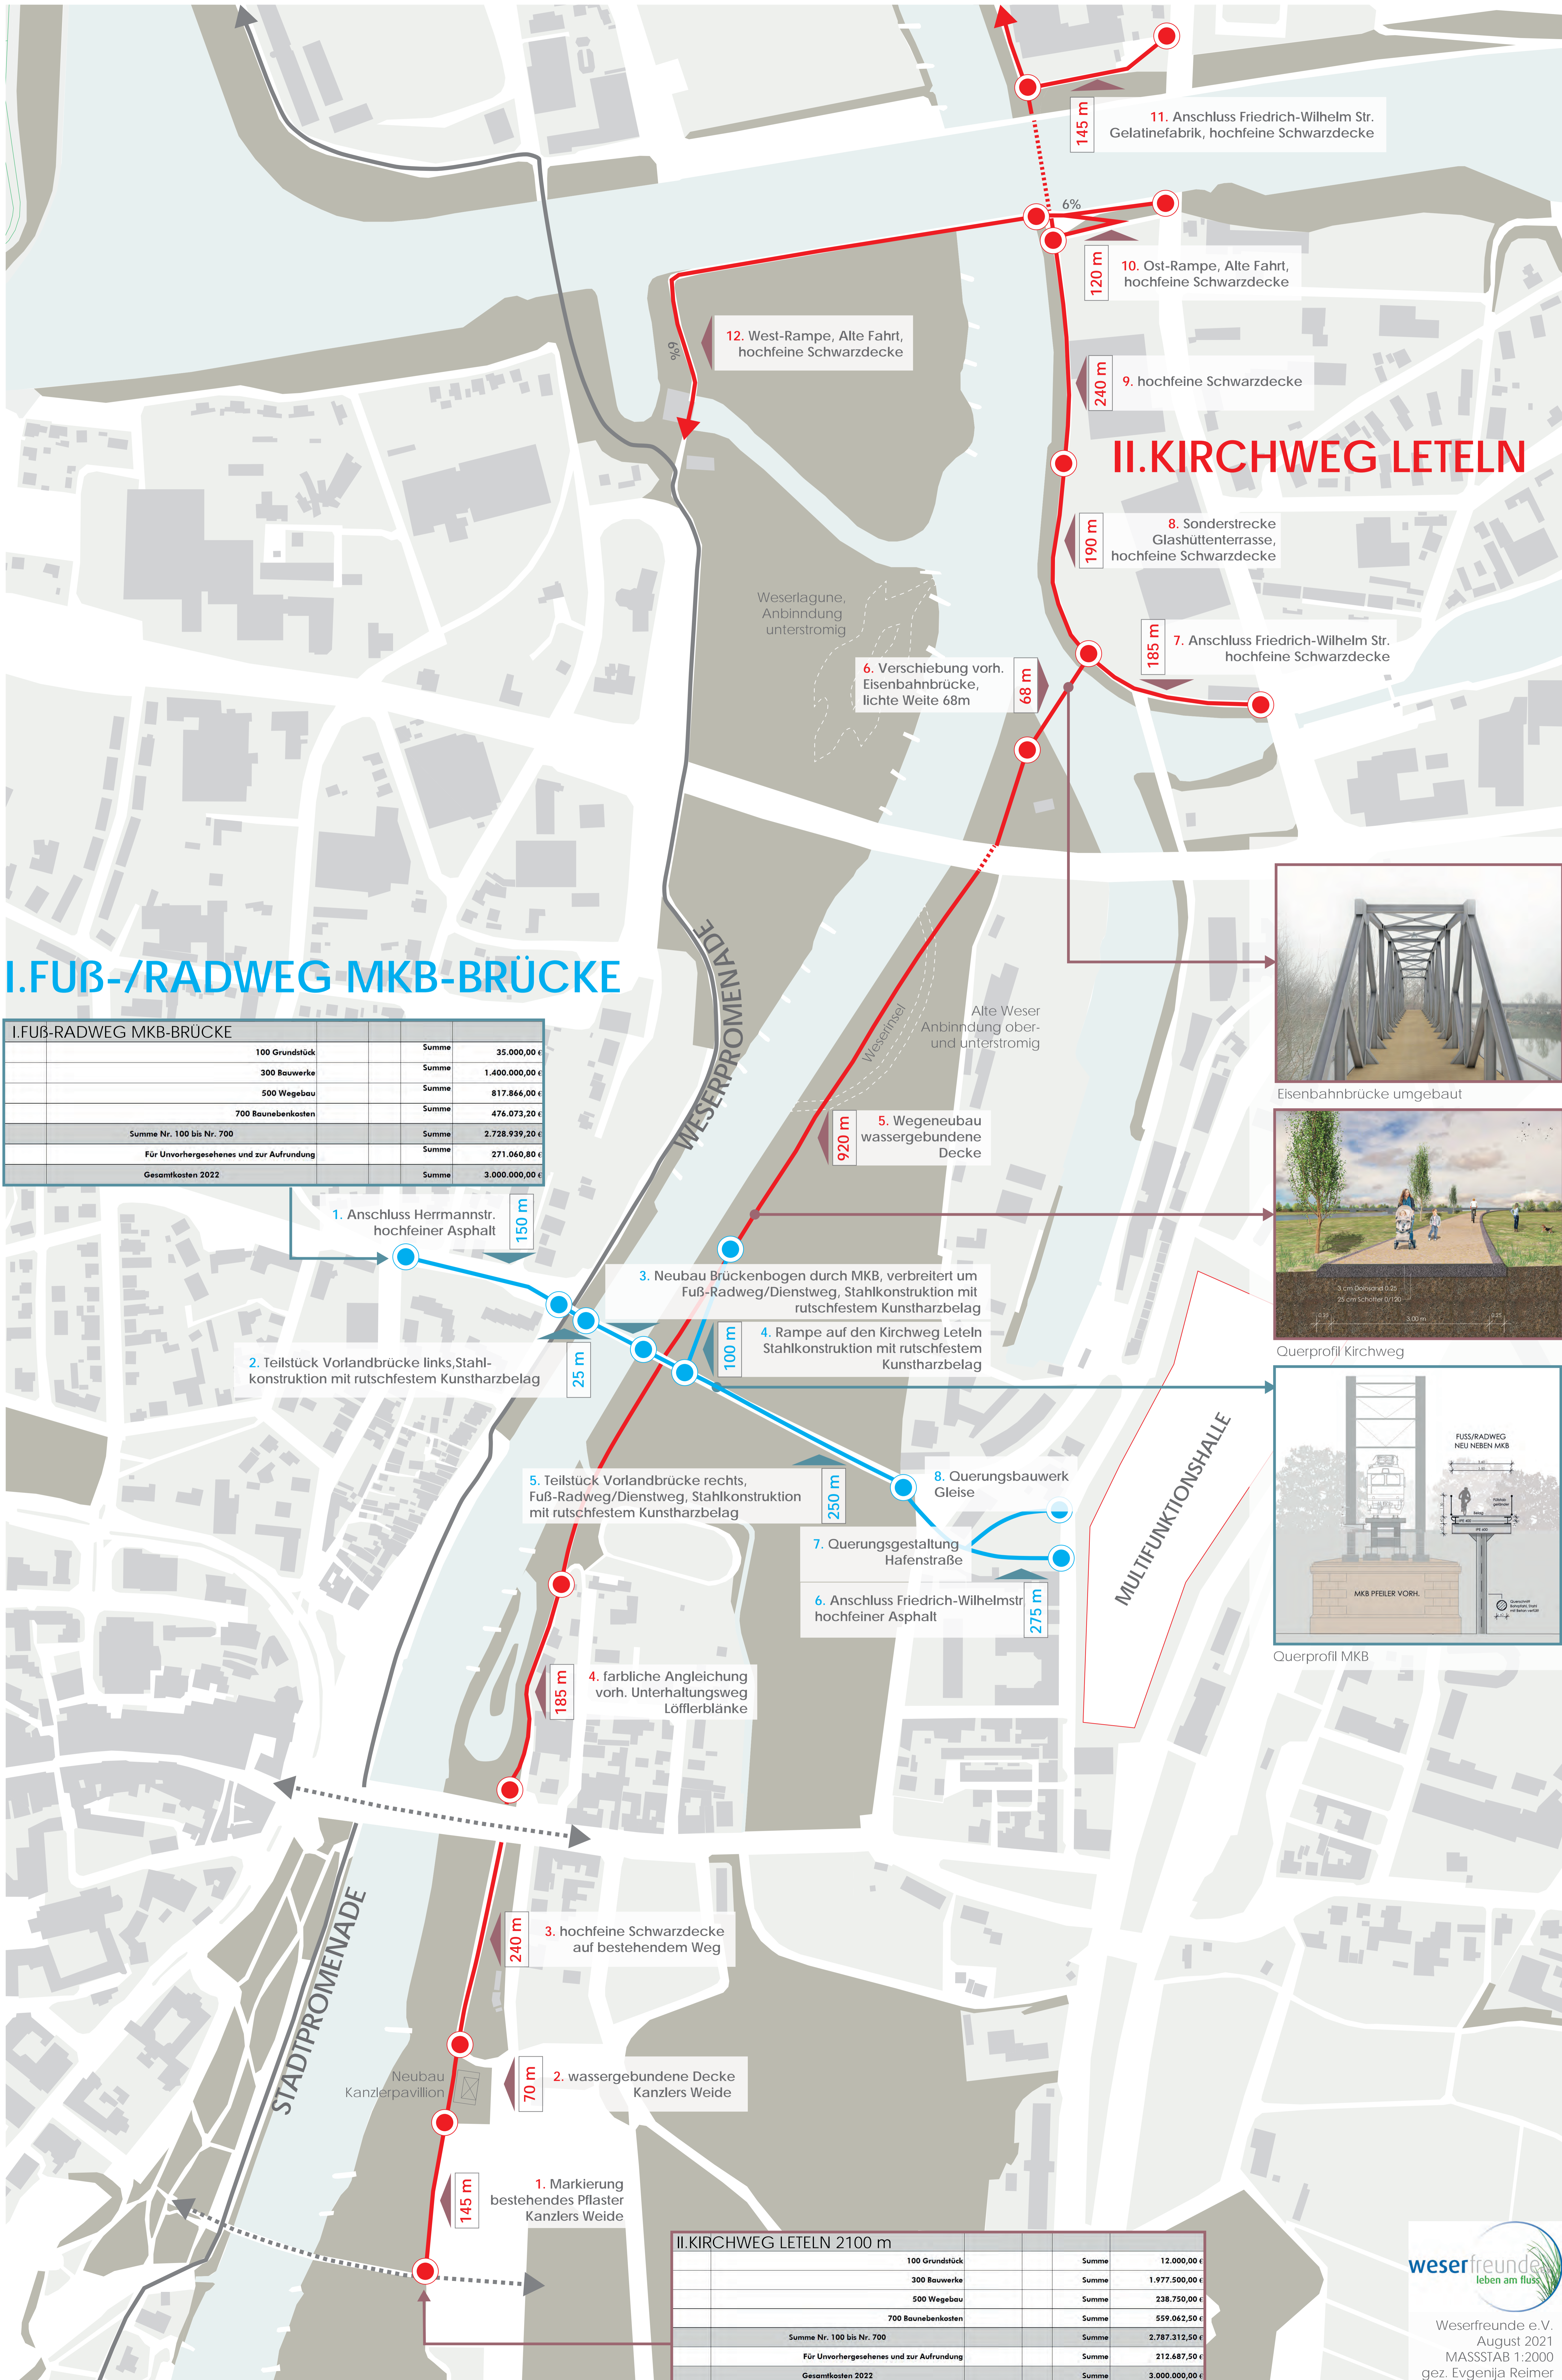

I. FUß-/RADWEG MKB-BRÜCKE

I. FUß-/RADWEG MKB-BRÜCKE			
100 Grundstück		Summe	35.000,00 €
300 Bauwerke		Summe	1.400.000,00 €
500 Wegebau		Summe	817.866,00 €
700 Baunebenkosten		Summe	476.073,20 €
Summe Nr. 100 bis Nr. 700		Summe	2.728.939,20 €
Für Unvorhergesehenes und zur Aufrundung		Summe	271.060,80 €
Gesamtkosten 2022		Summe	3.000.000,00 €

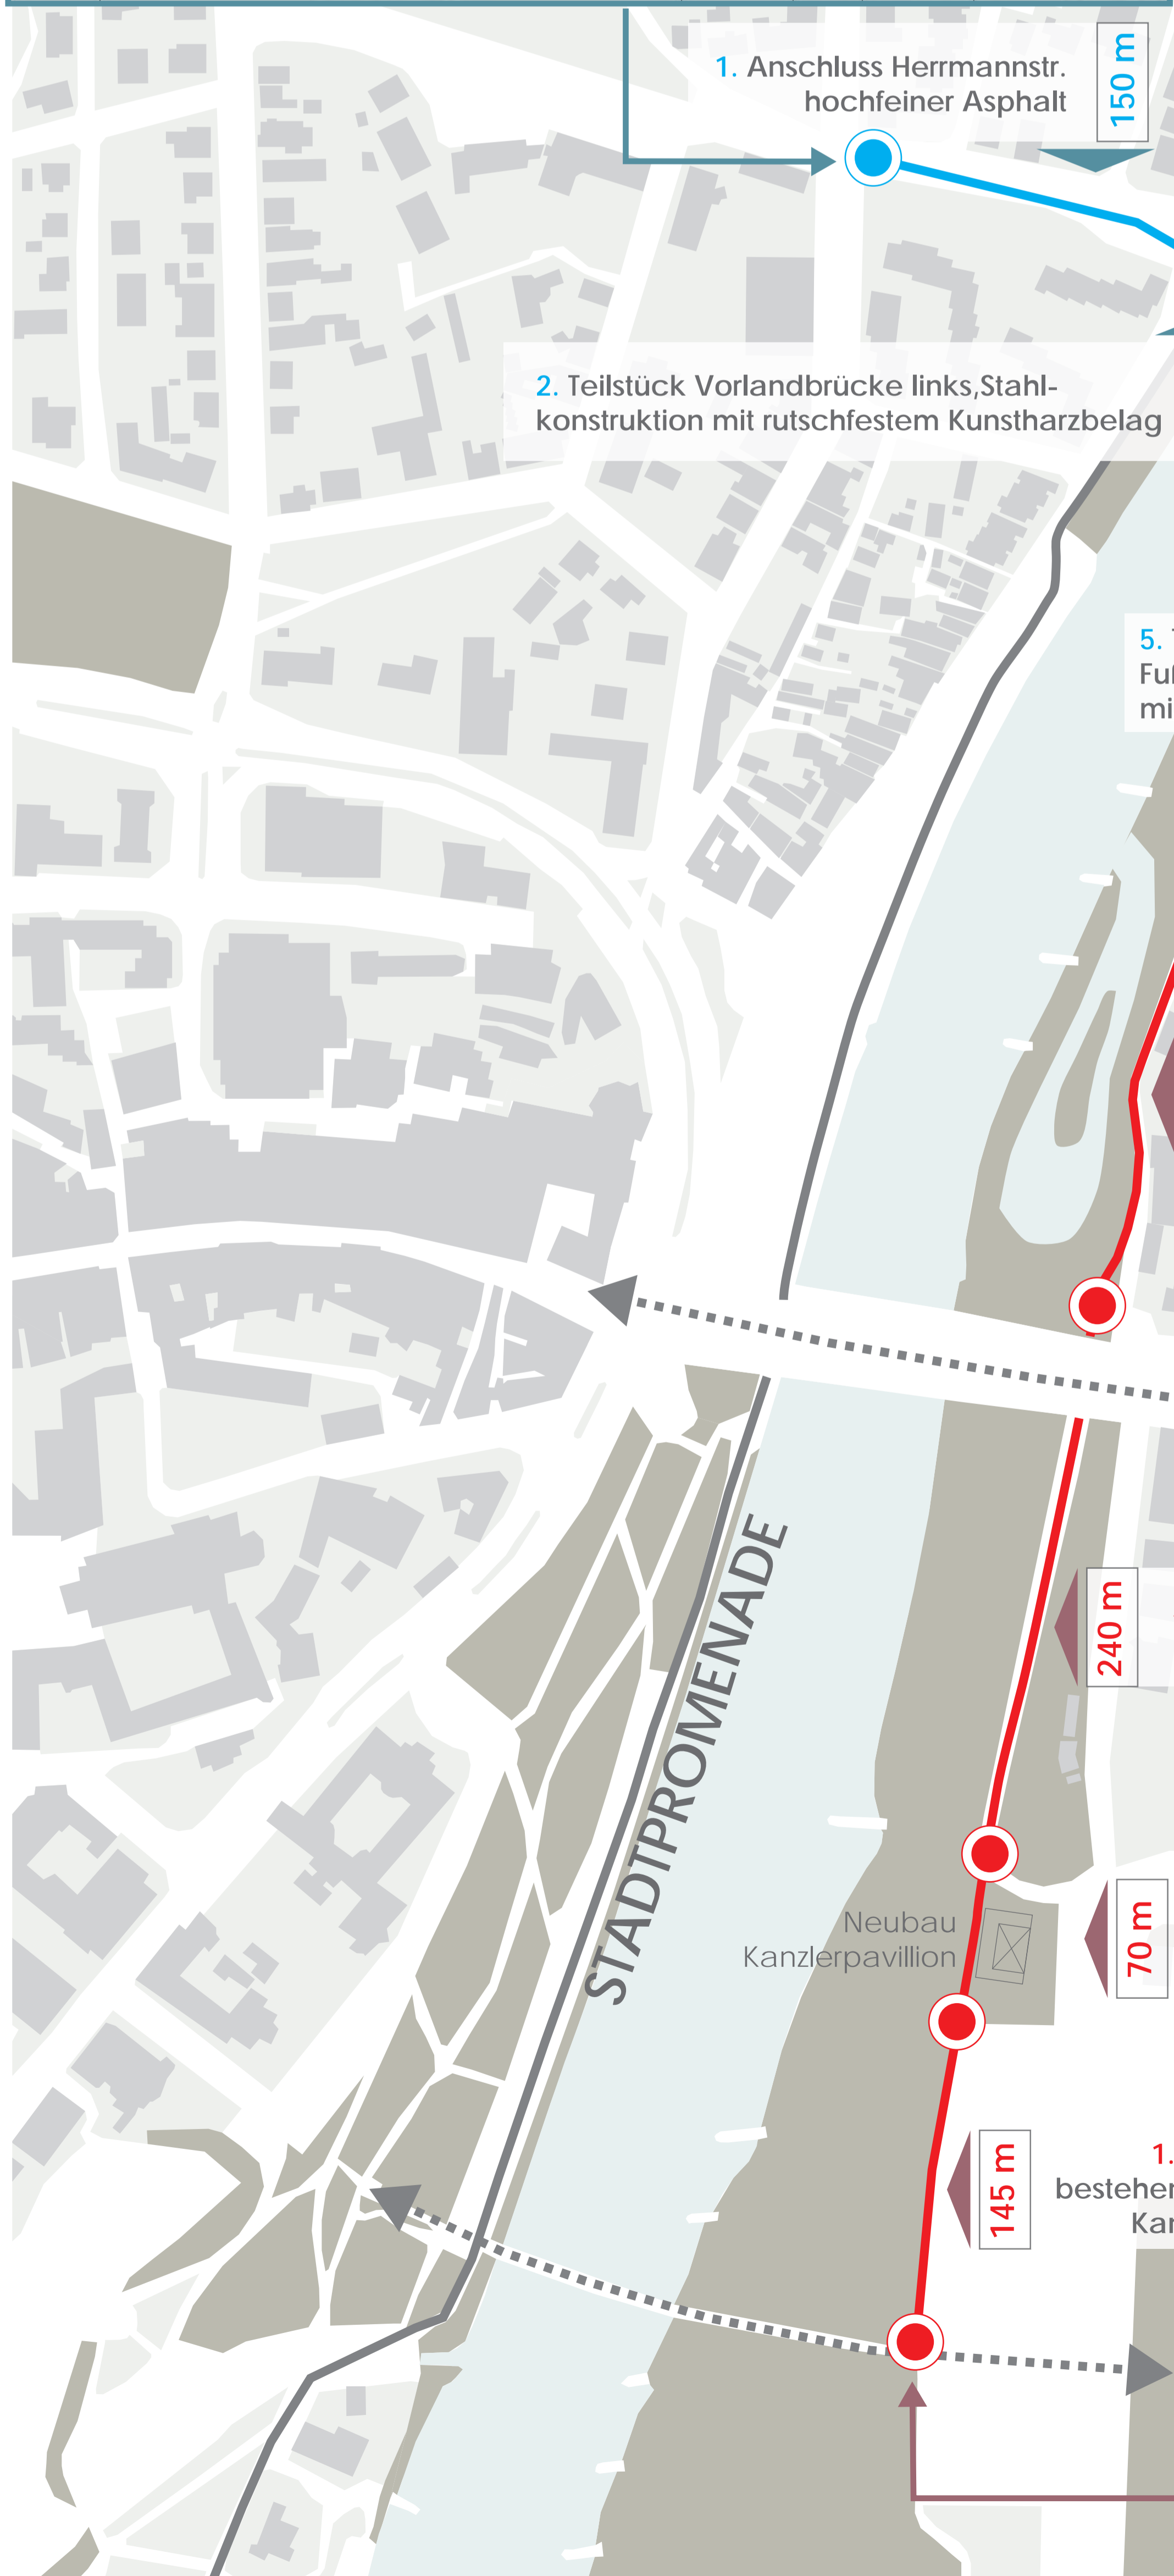

II. KIRCHWEG LETELN 2100 m			
100 Grundstück		Summe	12.000,00 €
300 Bauwerke		Summe	1.977.500,00 €
500 Wegebau		Summe	238.750,00 €
700 Baunebenkosten		Summe	559.062,50 €
Summe Nr. 100 bis Nr. 700		Summe	2.787.312,50 €
Für Unvorhergesehenes und zur Aufrundung		Summe	212.687,50 €
Gesamtkosten 2022		Summe	3.000.000,00 €

II. KIRCHWEG LETELN

